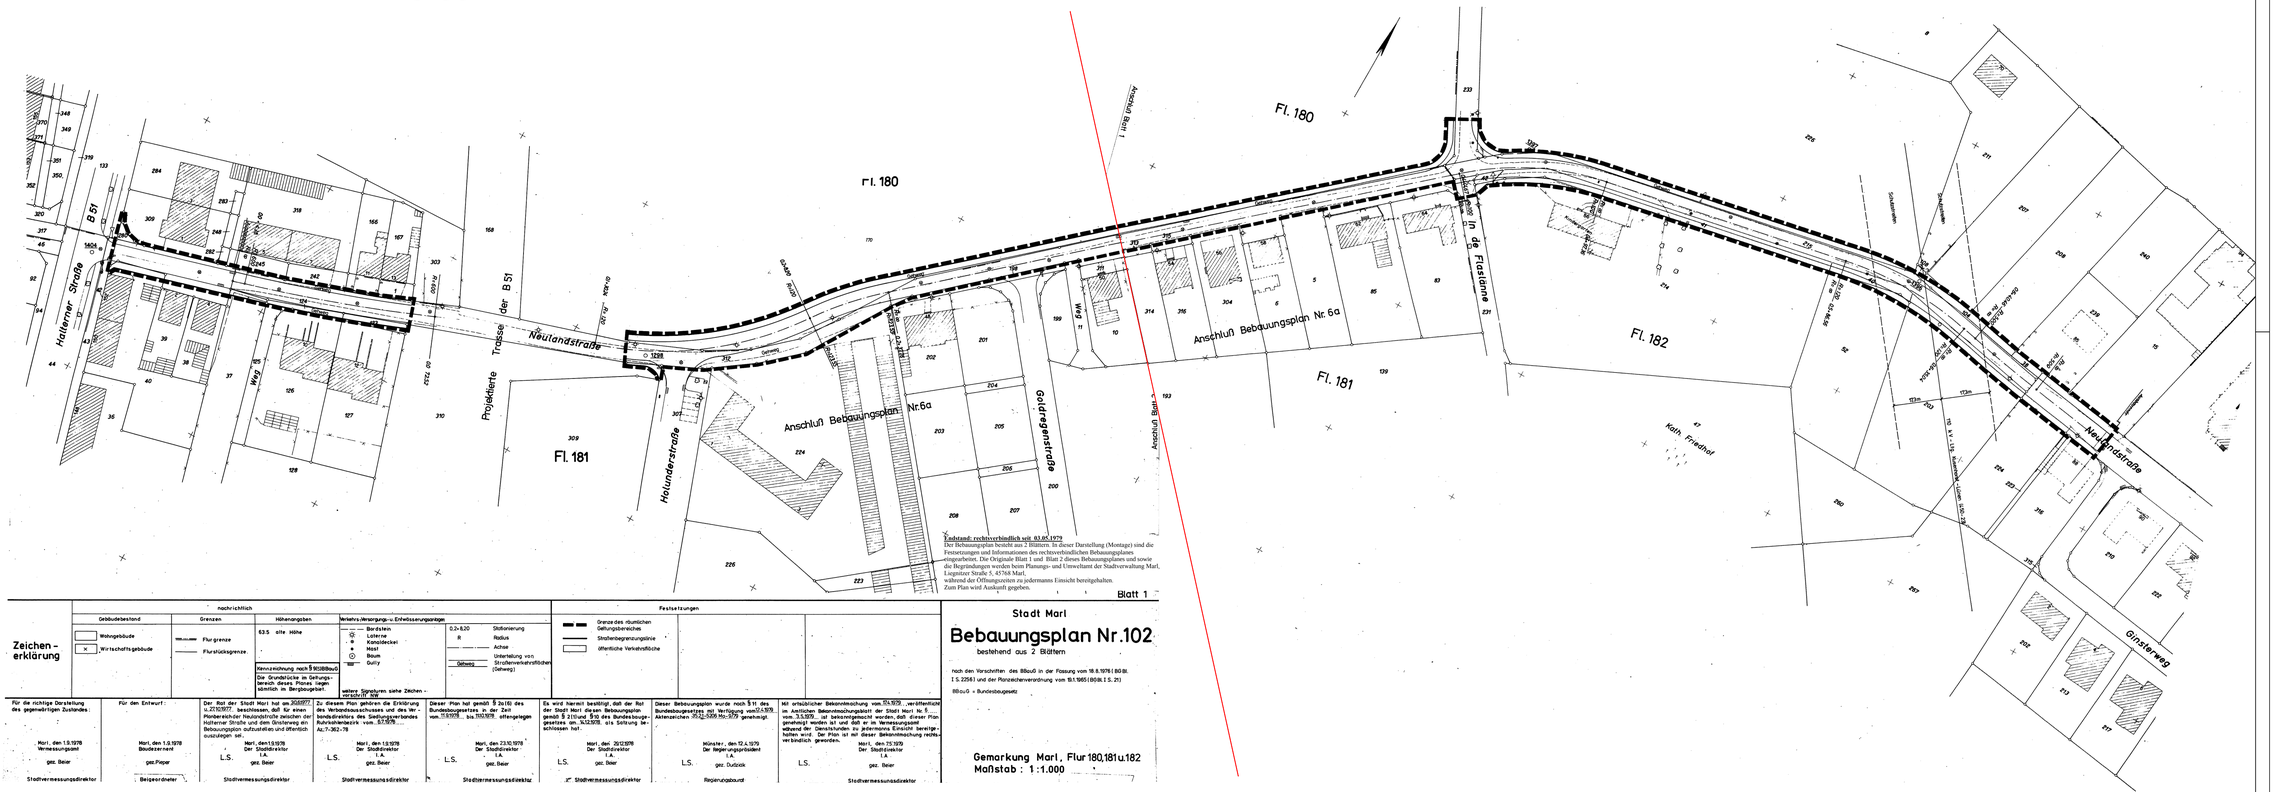
Blatt 1

Blatt 2


Fl. 180
Fl. 181
Fl. 182
Anschluß Bebauungsplan Nr. 6a
Anschluß Bebauungsplan Nr.6a
Neulandstraße
Projektierte Trasse der B 51
Halterner Straße B 51
Holunderstraße
Goldregenstraße
Ginsterweg
Weg 9
Weg 11
Weg 13
Kath. Friedhof
Anschluß Bebauungsplan Nr. 6
Anschluß Bebauungsplan Nr. 6a
Anschluß Bebauungsplan Nr. 6
Anschluß Bebauungsplan Nr. 6a
Anschluß Bebauungsplan Nr. 6a
Anschluß Bebauungsplan Nr. 6a

Stadt Marl

Auszug aus dem Bebauungsplan Nr. 102

Zeichenerklärung

Höhenangaben

3.5 alte Höhe

ennzeichnung nach § 9(5) BBauG

e Grundstücke im Geltungs-reich dieses Planes liegen ämtlich im Bergbaugebiet.

Verkehrs-, Versorgungs- u. Entwässerungsanlagen

- Bordstein
- Laterne
- Kanaldeckel
- Mast
- Baum
- Gully

weitere Signaturen siehe Zeichen-vorschrift NW

- 0,2+8,20 Stationierung
- R Radius
- Achse
- Gehweg — Unterteilung von Straßenverkehrsflächen (Gehweg)

- Grenze des räumlichen Geltungsbereiches
- Straßenbegrenzungslinie
- öffentliche Verkehrsfläche