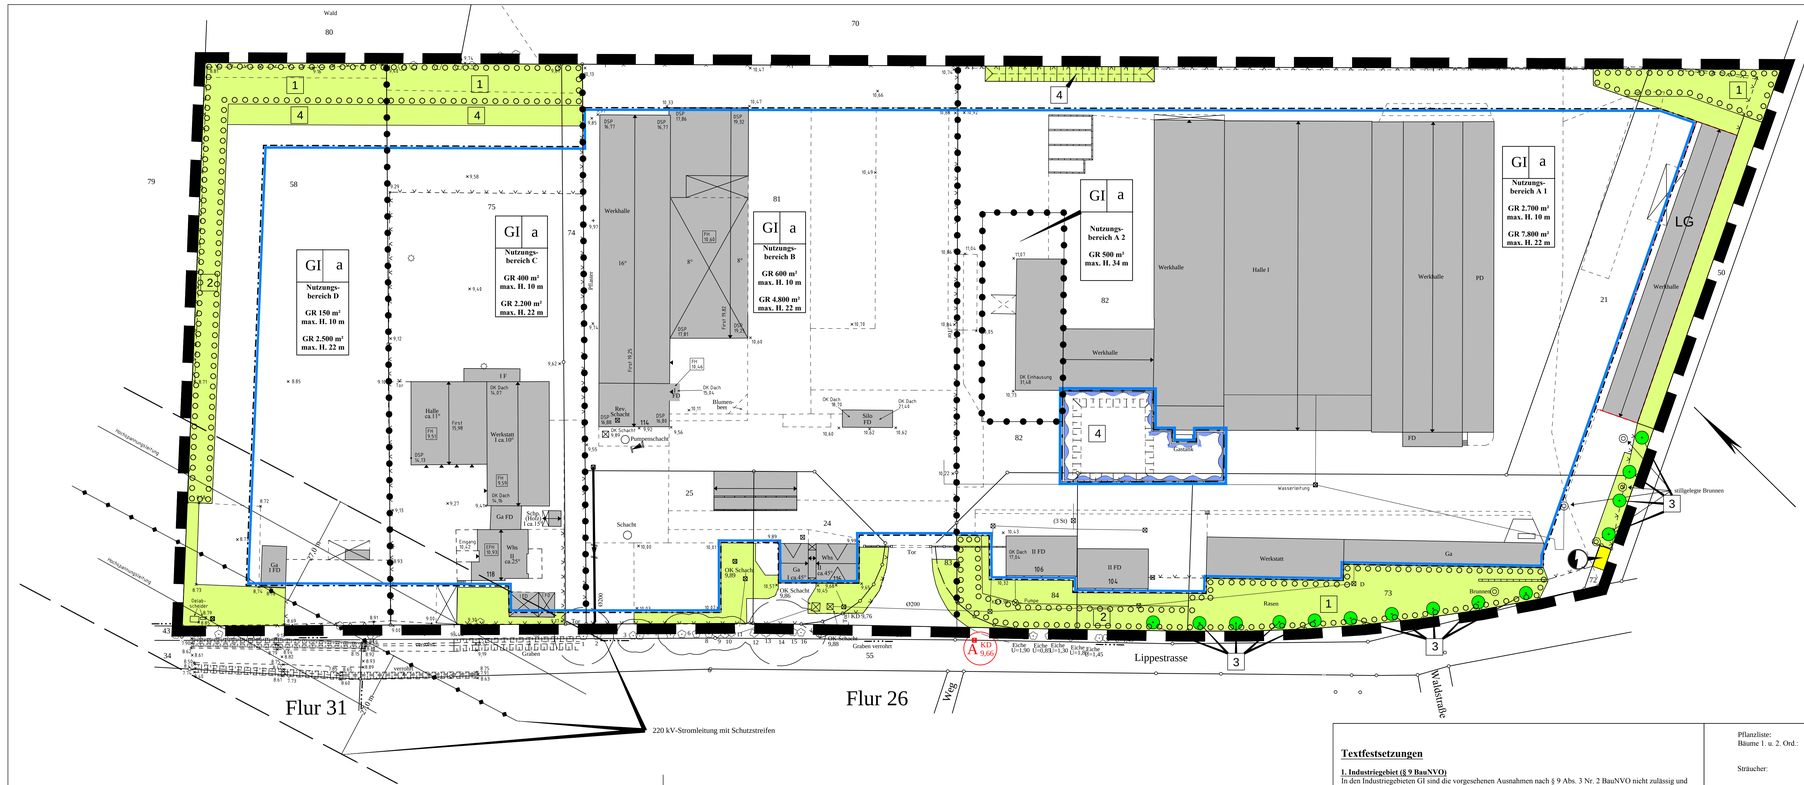
Wald
80
70
79
58
75
74
81
82
83
84
25
24
21
50
72
73
43
34
GI a
Nutzungs-bereich D
GR 150 m²
max. H. 10 m
GR 2.500 m²
max. H. 22 m
GI a
Nutzungs-bereich C
GR 400 m²
max. H. 10 m
GR 2.200 m²
max. H. 22 m
GI a
Nutzungs-bereich B
GR 600 m²
max. H. 10 m
GR 4.800 m²
max. H. 22 m
GI a
Nutzungs-bereich A 2
GR 500 m²
max. H. 34 m
GI a
Nutzungs-bereich A 1
GR 2.700 m²
max. H. 10 m
GR 7.800 m²
max. H. 22 m
Werkhalle
Halle 1
PD
Werkstatt
Ga
Garage
Rasen
Brunnen
LG
Flur 31
Flur 26
Lippestrasse
Weg
Waldstraße
Wasserleitung
Wasserleitung
Gasleitung
Graben verrohrt
220 kV-Stromleitung mit Schutzstreifen
stillgelegte Brunnen
Pumpensch.
Schacht
Tor
Eiche
Eiche
Eiche