## Zeichenerklärung:

- WA — allgemeines Wohngebiet
- WA 1 siehe Textf. Nr. 2
- Schule
- Baugrenze
- Straßenbegrenzungslinie
- öffentliche Verkehrsfläche
- private Grünfläche
- Nutz- und Freizeitgarten (siehe Textf. Nr. 5)
- Vorgartenfläche (siehe Textf. Nr. 4)
- mit Geh-, Fahr- und Leitungsrechten zu belastende Fläche zugunsten der Allgemeinheit und der Stadt Marl (gr fr lr)
- Abgrenzung unterschiedlicher Nutzungen
- Führung von Versorgungsleitungen (unterirdisch)
- Grenze des räumlichen Geltungsbereichs

## Textfestsetzungen

**1. Gemäß § 9 Abs. 1 Nr. 1 BauGB in Verbindung mit § 1 Abs. 6 Nr. 1 BauNVO**
Im allgemeinen Wohngebiet sind die Ausnahmen gemäß § 4 Abs. 3 (Betriebe des Beherbergungsgewerbes, sonstige nicht störende Gewerbebetriebe, Anlagen für Verwaltungen, Gartenbaubetriebe, Tankstellen) nicht Bestandteil des Bebauungsplanes.


**2. Gemäß § 9 Abs. 1 Nr. 2**
In den mit WA1 gekennzeichneten Baugebieten dürfen die festgesetzten Baufenster um bis zu 15,0 m nach Westen verschoben werden. Hierbei darf eine Bautiefe von 14,0 m nicht überschritten werden.

**3. Gemäß § 9 Abs. 1 Nr. 1 und Abs. 4 in Verbindung mit § 86 Abs. 4 BauONW**
Es wird festgesetzt, dass über das Maß der festgesetzten Baufenster hinaus über den Eingangstüren der Vorderseiten bzw. Giebelseiten Eingangsüberdachungen in Form von geraden, leicht geneigten Glasplatten (Klarglas) bis zu einer Breite von 1,80 m und einer Tiefe von 1,20 m angebracht werden können. Abweichungen von ± 0,20 m von den festgesetzten Maßen sind zulässig. Für die Konstruktion ist nur Stahl verzinkt, Edelstahl gebürstet oder Aluminium zulässig. Bei einem Anstrich ist der Farbton Weiß zu verwenden.

**4. Gemäß § 9 Abs. 1 Nr. 4 BauGB in Verbindung mit § 14 Abs. 1 und § 23 Abs. 5 BauNVO**
Zum Schutz und Erhalt der straßenbildprägenden durchgrünten Vorgartenbereiche wird festgesetzt, dass innerhalb der mit "Vorgarten" gekennzeichneten Flächen Nebenanlagen und bauliche Anlagen gemäß § 23 Abs. 5 BauNVO nicht zulässig sind.
Ausgenommen hiervon sind Grundstücks-, Stellplatz-, Carport- und Garagenzufahrten, Hauseingangsanlagen, Treppen, Eingangsüberdachungen und Kellerlichtschächte.

**5. Gemäß § 9 Abs. 1 Nr. 1 in Verbindung mit § 9 Abs. 1 Nr. 15**
Innerhalb der Flächen für Nutz- und Freizeitgärten ist die Errichtung von Gartenlauben und Gartenhäusern zulässig. Pro Wohneinheit darf jeweils eine Gartenlaube oder ein Gartenhaus in einer Größe von max. 12 m² errichtet werden.

**6. Gemäß § 9 Abs. 1 Nr. 24 BauGB**
Wesentliches Ziel des Bebauungsplanes ist die Sicherung und der Erhalt des Bestandes auf der Grundlage des § 30 Abs. 3 BauGB (einfacher Bebauungsplan).
Bei baugenehmigungspflichtigen Maßnahmen sind die gegebenenfalls erforderlichen Schallschutzmaßnahmne im Baugenehmogungsverfahrne gutachterlich nachzuweisen.

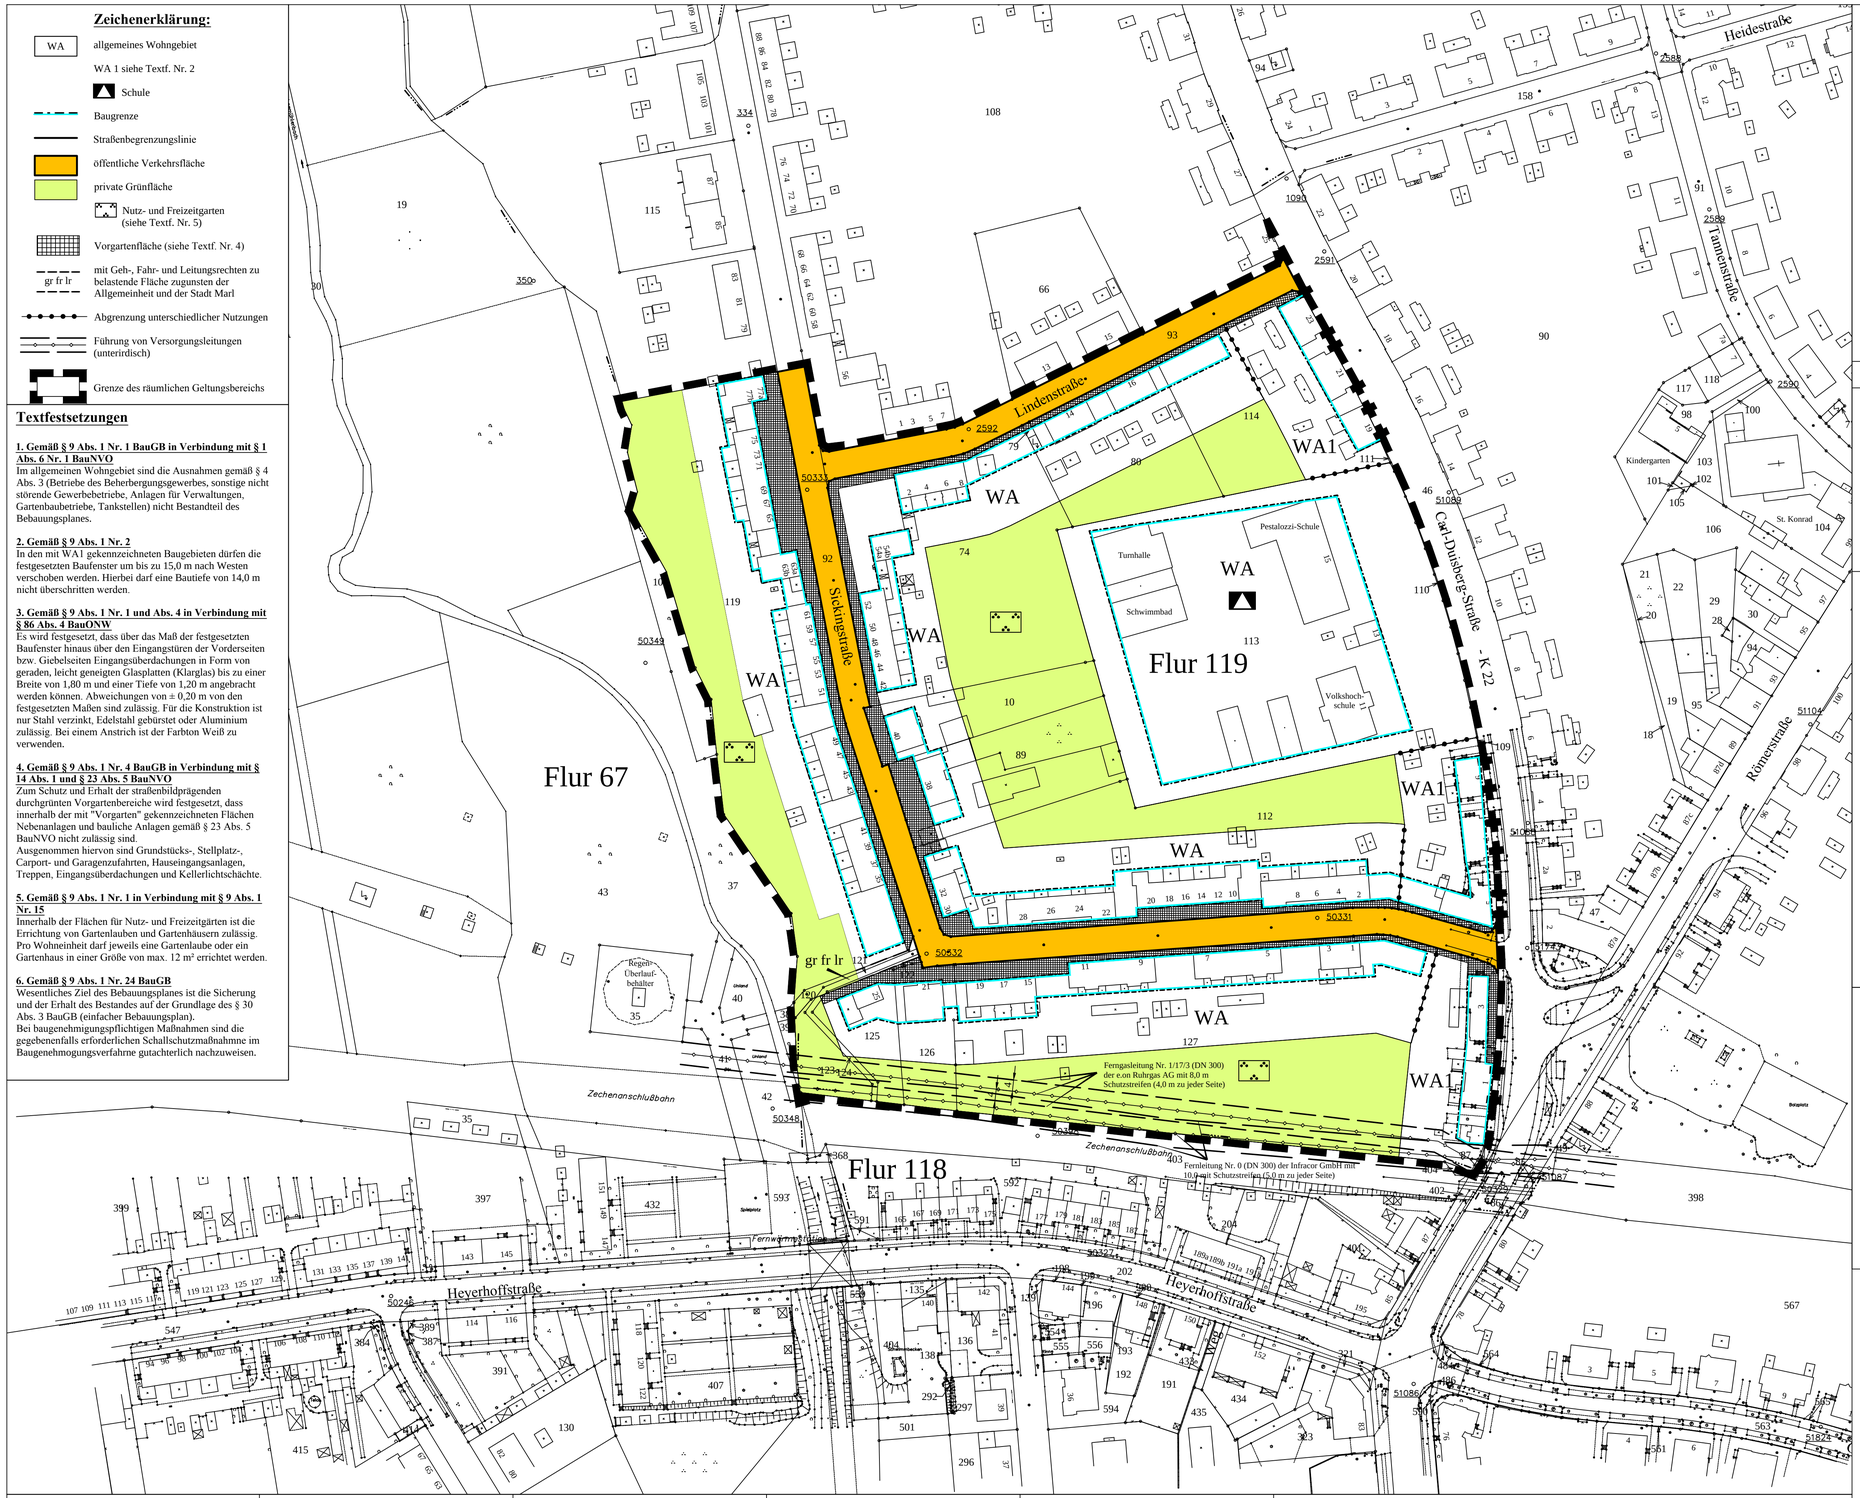


## Hinweise:

1. Baumschutzsatzung
Zu diesem Bebauungsplan ist die Satzung zum Schutze des Baumbestandes in der Stadt Marl vom 29.04.2003 zu beachten.

2. Kennzeichnung gemäß § 9 Abs. 5 BauGB
Unter den Flächen des räumlichen Geltungsbereiches des Bebauungsplanes geht der Bergbau um. Bauherren sind gehalten, im Zuge der Planung zwecks evtl. notwendiger Anpassungs- und Sicherungsmaßnahmen (§§ 110 ff BBergG) mit der "Deutsche Steinkohle AG" Kontakt aufzunehmen.

3. Kampfmittelräumdienst
Es wurden eindeutige Hinweise auf eine Kampfmittelbelastung festgestellt (in Teilbereichen vereinzelte Bombenabwürfe, Bombenabwurfgebiet, 1 vermutliche Blindgängereinschlagstelle, Indikator 3). Es sind nachstehende Maßnahmen erforderlich:
a) Überprüfung des Verdachtspunktes,
b) eine systematische Messwertaufnahme der zu bebauenden Flächen und Baugruben im Bereich der vereinzelten Bombenabwürfe,
c) Anwendung der Anlage 1 der Technischen Verwaltungsvorschrift für die Kampfmittelbeseitigung (TVV KpfMiBesNRW)-Baugrundeingriffe auf Flächen mit Kampfmittelverdacht ohne konkrete Gefahr. Die TVV KpfMiBesNRW ist im Internet unter http://www.im.nrw.de/sch/725.htm zu finden.
d) im Bereich des Bombenabwurfgebietes sind bei Ramm- und Bohrarbeiten Vorsondierbohrungen durch den KBD-WL vorzunehmen.
Zur Abstimmung weiterer Maßnahmen ist frühzeitig der Kampfmittelbeseitigungsdienst für den Bereich Münster per Fax unter der Nr. 0 23 31 / 69 27 38 98 zu beteiligen.
Weist bei Durchführung der Bauvorhaben der Erdaushub auf außergewöhnliche Verfärbung hin oder werden verdächtige Gegenstände beobachtet, sind die Arbeiten sofort einzustellen und der Kampfmittelbeseitigungsdienst durch die Ordnungsbehörde oder Polizei zu verständigen.

## Zeichenerklärung Kataster und Topografie

| | | | |
|---|---|---|---|
| 12 | Wohngebäude mit Hausnummer | | Bordstein |
| • | Wohngebäude ohne Hausnummer | ☼ | Laterne |
| × | Wirtschaftsbebäude | ⊗ | Kanaldeckel |
| | Flurstücksgrenze | ⊕ | Holzmast |
| 235 | Flurstücksnummer | • | Stahlrohrmast |
| | Flurgrenze | ⬠ | Baum |
| 67,4 | Höhe über NN | ▥ | Gully |

weitere Signaturen siehe Zeichenvorschrift Aut NRW (ZV Aut)

## Gesetze, Verordnungen und Satzungen:

- Baugesetzbuch **(BauGB)** in der Fassung der Bekanntmachung vom 23.09.2004 (BGBl. I, S. 2414), zuletzt geändert durch Gesetz vom 21.06.2005 (BGBl. I, S. 1818)
- Baunutzungsverordnung **(BauNVO)** in der Fassung der Bekanntmachung vom 23.01.1990 (BGBl. I, S. 132), zuletzt geändert durch das Gesetz vom 22.04.1993 (BGBl. I, S. 466)
- Bauordnung Nordrhein-Westfalen **(BauO NRW)** in der Fassung der Bekanntmachung vom 01.03.2000 (GV NRW, S. 256/SGV.NRW.232), zuletzt geändert durch Gesetz vom 04.05.2004 (GV NRW S. 259
- Verordnung über die Ausarbeitung der Bauleitpläne und die Darstellung des Planinhalts - Planzeichenverordnung 1990 - **(PlanzV 90)** in der Fassung der Bekanntmachung vom 18.12.1990 (BGBl. 1991 I, S. 58)
- Vorschriften für das automatisierte Zeichnen der Liegenschaftskarte in Nordrhein-Westfalen - Zeichenvorschrift-Aut NRW **(ZV-Aut)** RdErl. des Innenministeriums (37-7118) vom 19.03.2004
- Gemeindeordnung für das Land Nordrhein-Westfalen **(GO NRW)** in der Fassung der Bekanntmachung vom 14.07.1994 (GV NW S. 666/SGV NW 2023), zuletzt geändert durch Gesetz vom 03.02.2004 (GV NRW S. 96)
- Bundesnaturschutzgesetz **(BNatSchG)** in der Fassung der Bekanntmachung vom 25.03.2002 (BGBl. I S. 1193), zuletzt geändert durch Gesetz vom 21.06.2005 (BGBl. I S. 1818)
- Wassergesetz für das Land Nordrhein-Westfalen - Landeswassergesetz **(LWG)** in der Fassung der Bekanntmachung vom 25.06.1995 (GV NRW S. 926/ SGV.NRW.77), zuletzt geändert durch Gesetz vom 03.05.2005 (GV NRW S. 463)
- Gesetz zur Ordnung des Wasserhaushalts - Wasserhaushaltsgesetz **(WHG)** in der Fassung der Bekanntmachung vom 19.08.2002 (BGBl. I S. 3245), zuletzt geändert durch Gesetz vom 25.06.2005 (BGBl. I S. 1746)
- Gesetz zur Sicherung des Naturhaushalts und zur Entwicklung der Landschaft -Landschaftsgesetz NRW **(LG NRW)** in der Fassung der Bekanntmachung vom 21.07.2000 (GV NRW S. 568), zuletzt geändert durch Gesetz vom 01.03.2005(GV NRW S. 191)
- Gesetz über die Umweltverträglichkeitsprüfung **(UVPG)** in der Fassung der Bekanntmachung vom 25.09.2001 (BGBl. I S. 2350), zuletzt geändert durch Gesetz vom 25.06.2005 (BGBl. I S. 1746)
- Bundesberggesetz (BBergG) in der Fassung der Bekanntmachung vom 13.08.1980 (BGBl. I S. 1310), zuletzt geändert durch Gesetz vom 21.06.2005 (BGBl. I S. 1818)
- Satzung zum Schutz des Baumbestandes in der Stadt Marl vom 29.04.2003 **(Baumschutzsatzung)** in der Fassung der Bekanntmachung vom 19.05.2003 (Amtl. Bek. Bl. 2003 Nr. 7)

**Endstandsfassung vom 19.07.2006**
In dieser Darstellung sind die Festsetzungen und Informationen dieses Bebauungsplanes einschließlich der vom Rat der Stadt MArl am 29.06.2006 beschlossenen Änderungen eingearbeitet. Das Original dieses Bebauungsplanes mit der Begründung wird beim Planungs- und Umweltamt der Stadtverwaltung Marl, Liegnitzer Straße 5, 45768 Marl, während der Öffnungszeiten zu jedermanns Einsicht bereitgehalten. Zum Plan wird Auskunft gegeben.


Stadt Marl

# Bebauungsplan Nr. 201

## Gemarkung Marl Flur 119

## Maßstab 1 : 1.000

Übersicht 1 : 15.000

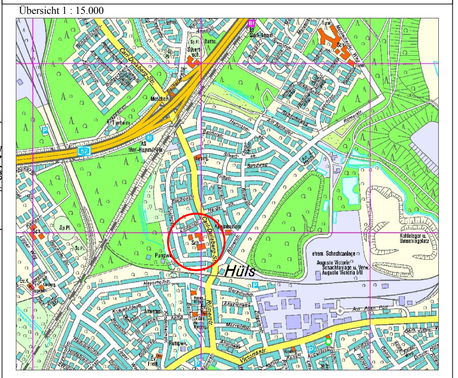
Hüls
