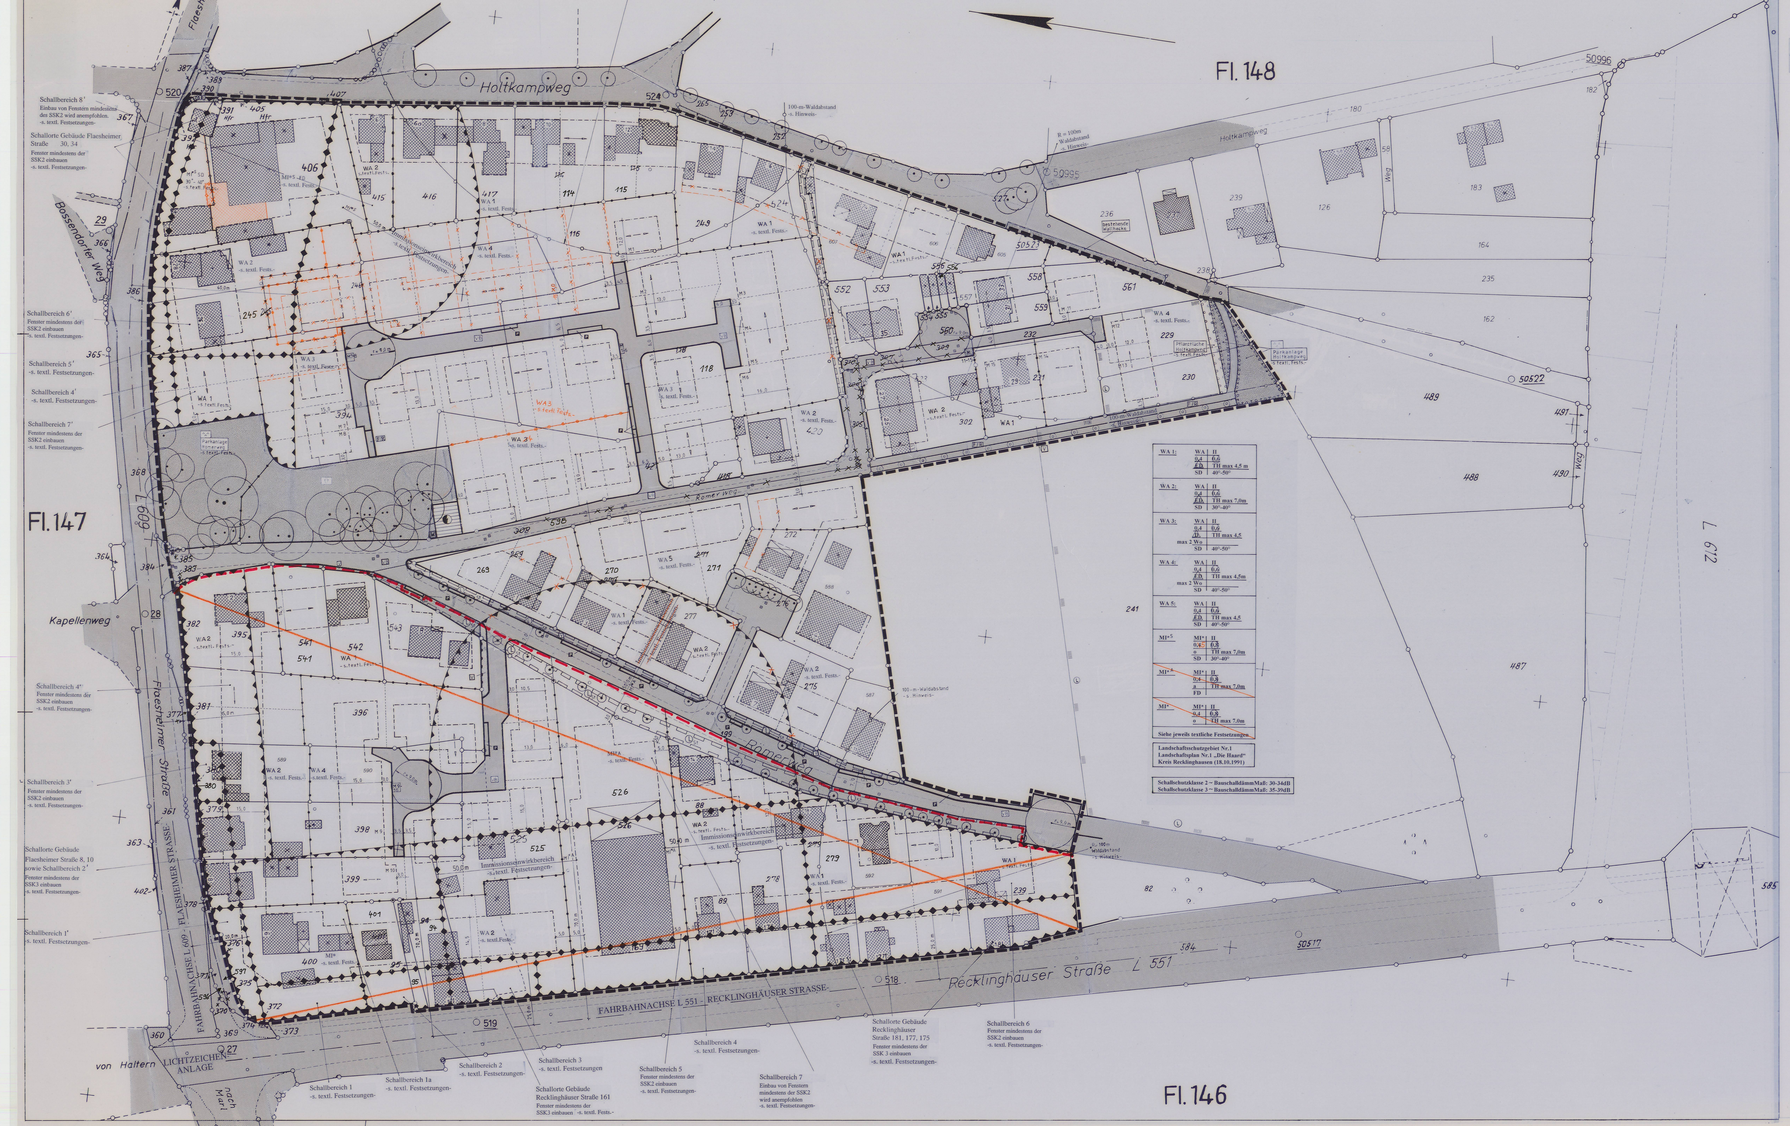

Fl. 147
Fl. 148
Fl. 146
Holtkampweg
Kapellerweg
Bossendorfer Weg
Flaesheimer Straße
Römerweg
Recklinghäuser Straße L 551
FAHRBAHNACHSE L 551 RECKLINGHÄUSER STRASSE
FAHRBAHNACHSE L 609 FLAESHEIMER STRASSE
von Haltern
LICHTZEICHEN ANLAGE
Schallbereich 1 -s. textl. Festsetzungen-
Schallbereich 1a -s. textl. Festsetzungen-
Schallbereich 2 -s. textl. Festsetzungen-
Schallbereich 3 -s. textl. Festsetzungen
Schallbereich 4 -s. textl. Festsetzungen-
Schallbereich 5 Fenster mindestens der SSK2 einbauen -s. textl. Festsetzungen-
Schallbereich 6 Fenster mindestens der SSK2 einbauen -s. textl. Festsetzungen-
Schallbereich 7 Einbau von Fenstern mindestens der SSK2 wird empfohlen -s. textl. Festsetzungen-
Schallbereich 8 Einbau von Fenstern mindestens der SSK2 wird empfohlen. -s. textl. Festsetzungen-
Schallorte Gebäude Flaesheimer Straße 30, 34 Fenster mindestens der SSK2 einbauen -s. textl. Festsetzungen-
Schallbereich 6 Fenster mindestens der SSK2 einbauen -s. textl. Festsetzungen-
Schallbereich 5 Fenster mindestens der SSK2 einbauen -s. textl. Festsetzungen-
Schallbereich 4 Fenster mindestens der SSK2 einbauen -s. textl. Festsetzungen-
Schallbereich 3 Fenster mindestens der SSK2 einbauen -s. textl. Festsetzungen-
Schallbereich 2 Fenster mindestens der SSK2 einbauen -s. textl. Festsetzungen-
Schallbereich 1 Fenster mindestens der SSK2 einbauen -s. textl. Festsetzungen-
Schallbereich 1a Fenster mindestens der SSK2 einbauen -s. textl. Festsetzungen-
Schallorte Gebäude Recklinghäuser Straße 161 Fenster mindestens der SSK3 einbauen -s. textl. Festsetzungen-
Schallorte Gebäude Recklinghäuser Straße 181, 177, 175 Fenster mindestens der SSK 3 einbauen -s. textl. Festsetzungen-
Schallbereich 7 Einbau von Fenstern mindestens der SSK2 wird empfohlen -s. textl. Festsetzungen-
Schallbereich 6 Fenster mindestens der SSK2 einbauen -s. textl. Festsetzungen-
Schallorte Gebäude Flaesheimer Straße 8, 10 sowie Schallbereich 2 Fenster mindestens der SSK3 einbauen -s. textl. Festsetzungen-
Schallbereich 3 -s. textl. Festsetzungen-
Schallbereich 4 -s. textl. Festsetzungen-
Schallbereich 5 -s. textl. Festsetzungen-
Schallbereich 6 -s. textl. Festsetzungen-
Schallbereich 7 -s. textl. Festsetzungen-
WA 1: WA II, o, E/D, TH max 4,5 m, SD 40°-50°
WA 2: WA II, o, E/D, TH max 7,0m, SD 30°-40°
WA 3: WA II, o, E/D, TH max 4,5 max 2 Wo, SD 40°-50°
WA 4: WA II, o, E/D, TH max 4,5m max 2 Wo, SD 40°-50°
WA 5: WA II, o, E/D, TH max 4,5 max 2 Wo, SD 40°-50°
MI*-1: MI* II, o, E/D, a, TH max 7,0m, SD 30°-40°
MI*: MI* II, o, E/D, a, TH max 7,0m, SD 40°-50°
MI*: MI* II, o, E/D, a, TH max 7,0m, o, FH
Siehe jeweils textliche Festsetzungen
Landschaftsschutzgebiet Nr.1 Landschaftsplan Nr.1 „Die Hasert" Kreis Recklinghausen (18.10.1991)
Schallschutzklasse 2 = Bauschalldämm Maß: 30-34dB
Schallschutzklasse 3 = Bauschalldämm Maß: 35-39dB
100 m - Waldabstand -s. Hinweis-
R = 100m Waldabstand -s. Hinweis-
Immissionswirksamer flächenbezogener Schallleistungspegel -s. textl. Festsetzungen-
