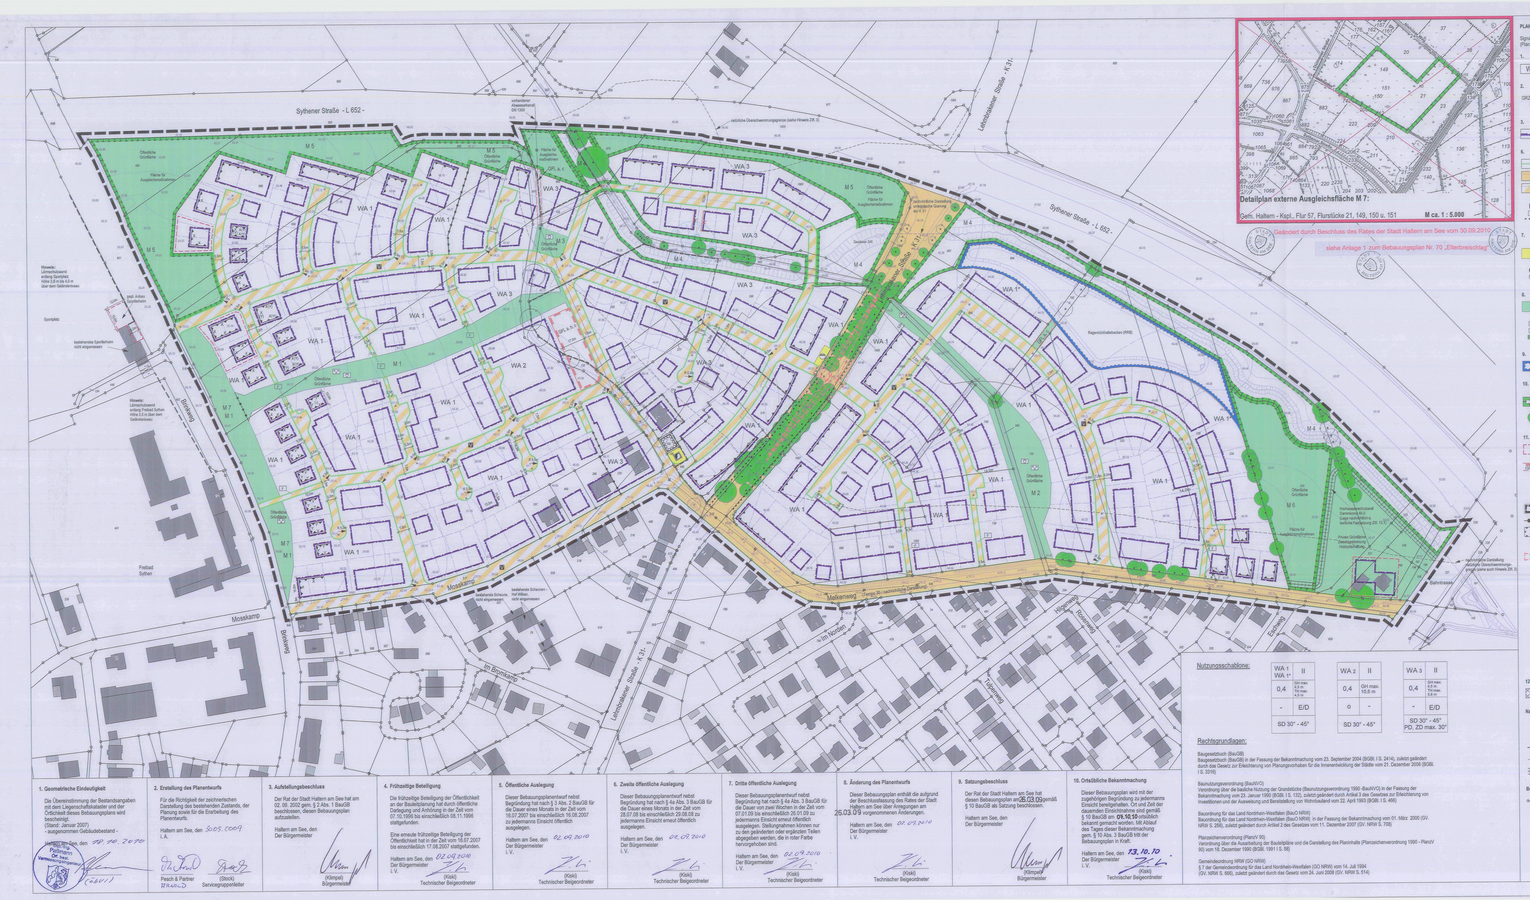

Sythener Straße - L 652 -
Lauschedder Straße - K 31 -
Mosskamp
Bodweg
Am Bruchgraben
Am Herbeck
Hohenbusch
Fasbad Sythen
Sportplatz
Hinweis: Umweltbaum/ wertvoll erhalten Höhe 3,0 m bzw 4,0 m über dem Gelände/neu
Hinweis: Lärmschutzwand wertvoll erhalten Höhe 2,0 m über dem Gelände/neu
bestehende Sportanlagen nicht eingemessen
vorhandener Lärmschutzwall bis zum Abriss
Fläche für Ausgleichsmaßnahmen
Öffentliche Grünfläche
Fläche für Regenrückhaltebecken (RRB)
Regenrückhaltebecken (RRB)
Sportplatz
Sportplatz
Sportplatz